


Stck.	Bezeichnung
11	Rohrschelle \varnothing 25
4	Rohrschelle \varnothing 22
15	Herzschraube M6 x 13
8	Schellenhälfte 28/25/22
4	Flachrundschrabe M6 x 25
4	Flügelmutter M6
5	Dornhalter
10	Linsensenk-Blechschrabe 4.2 x 22

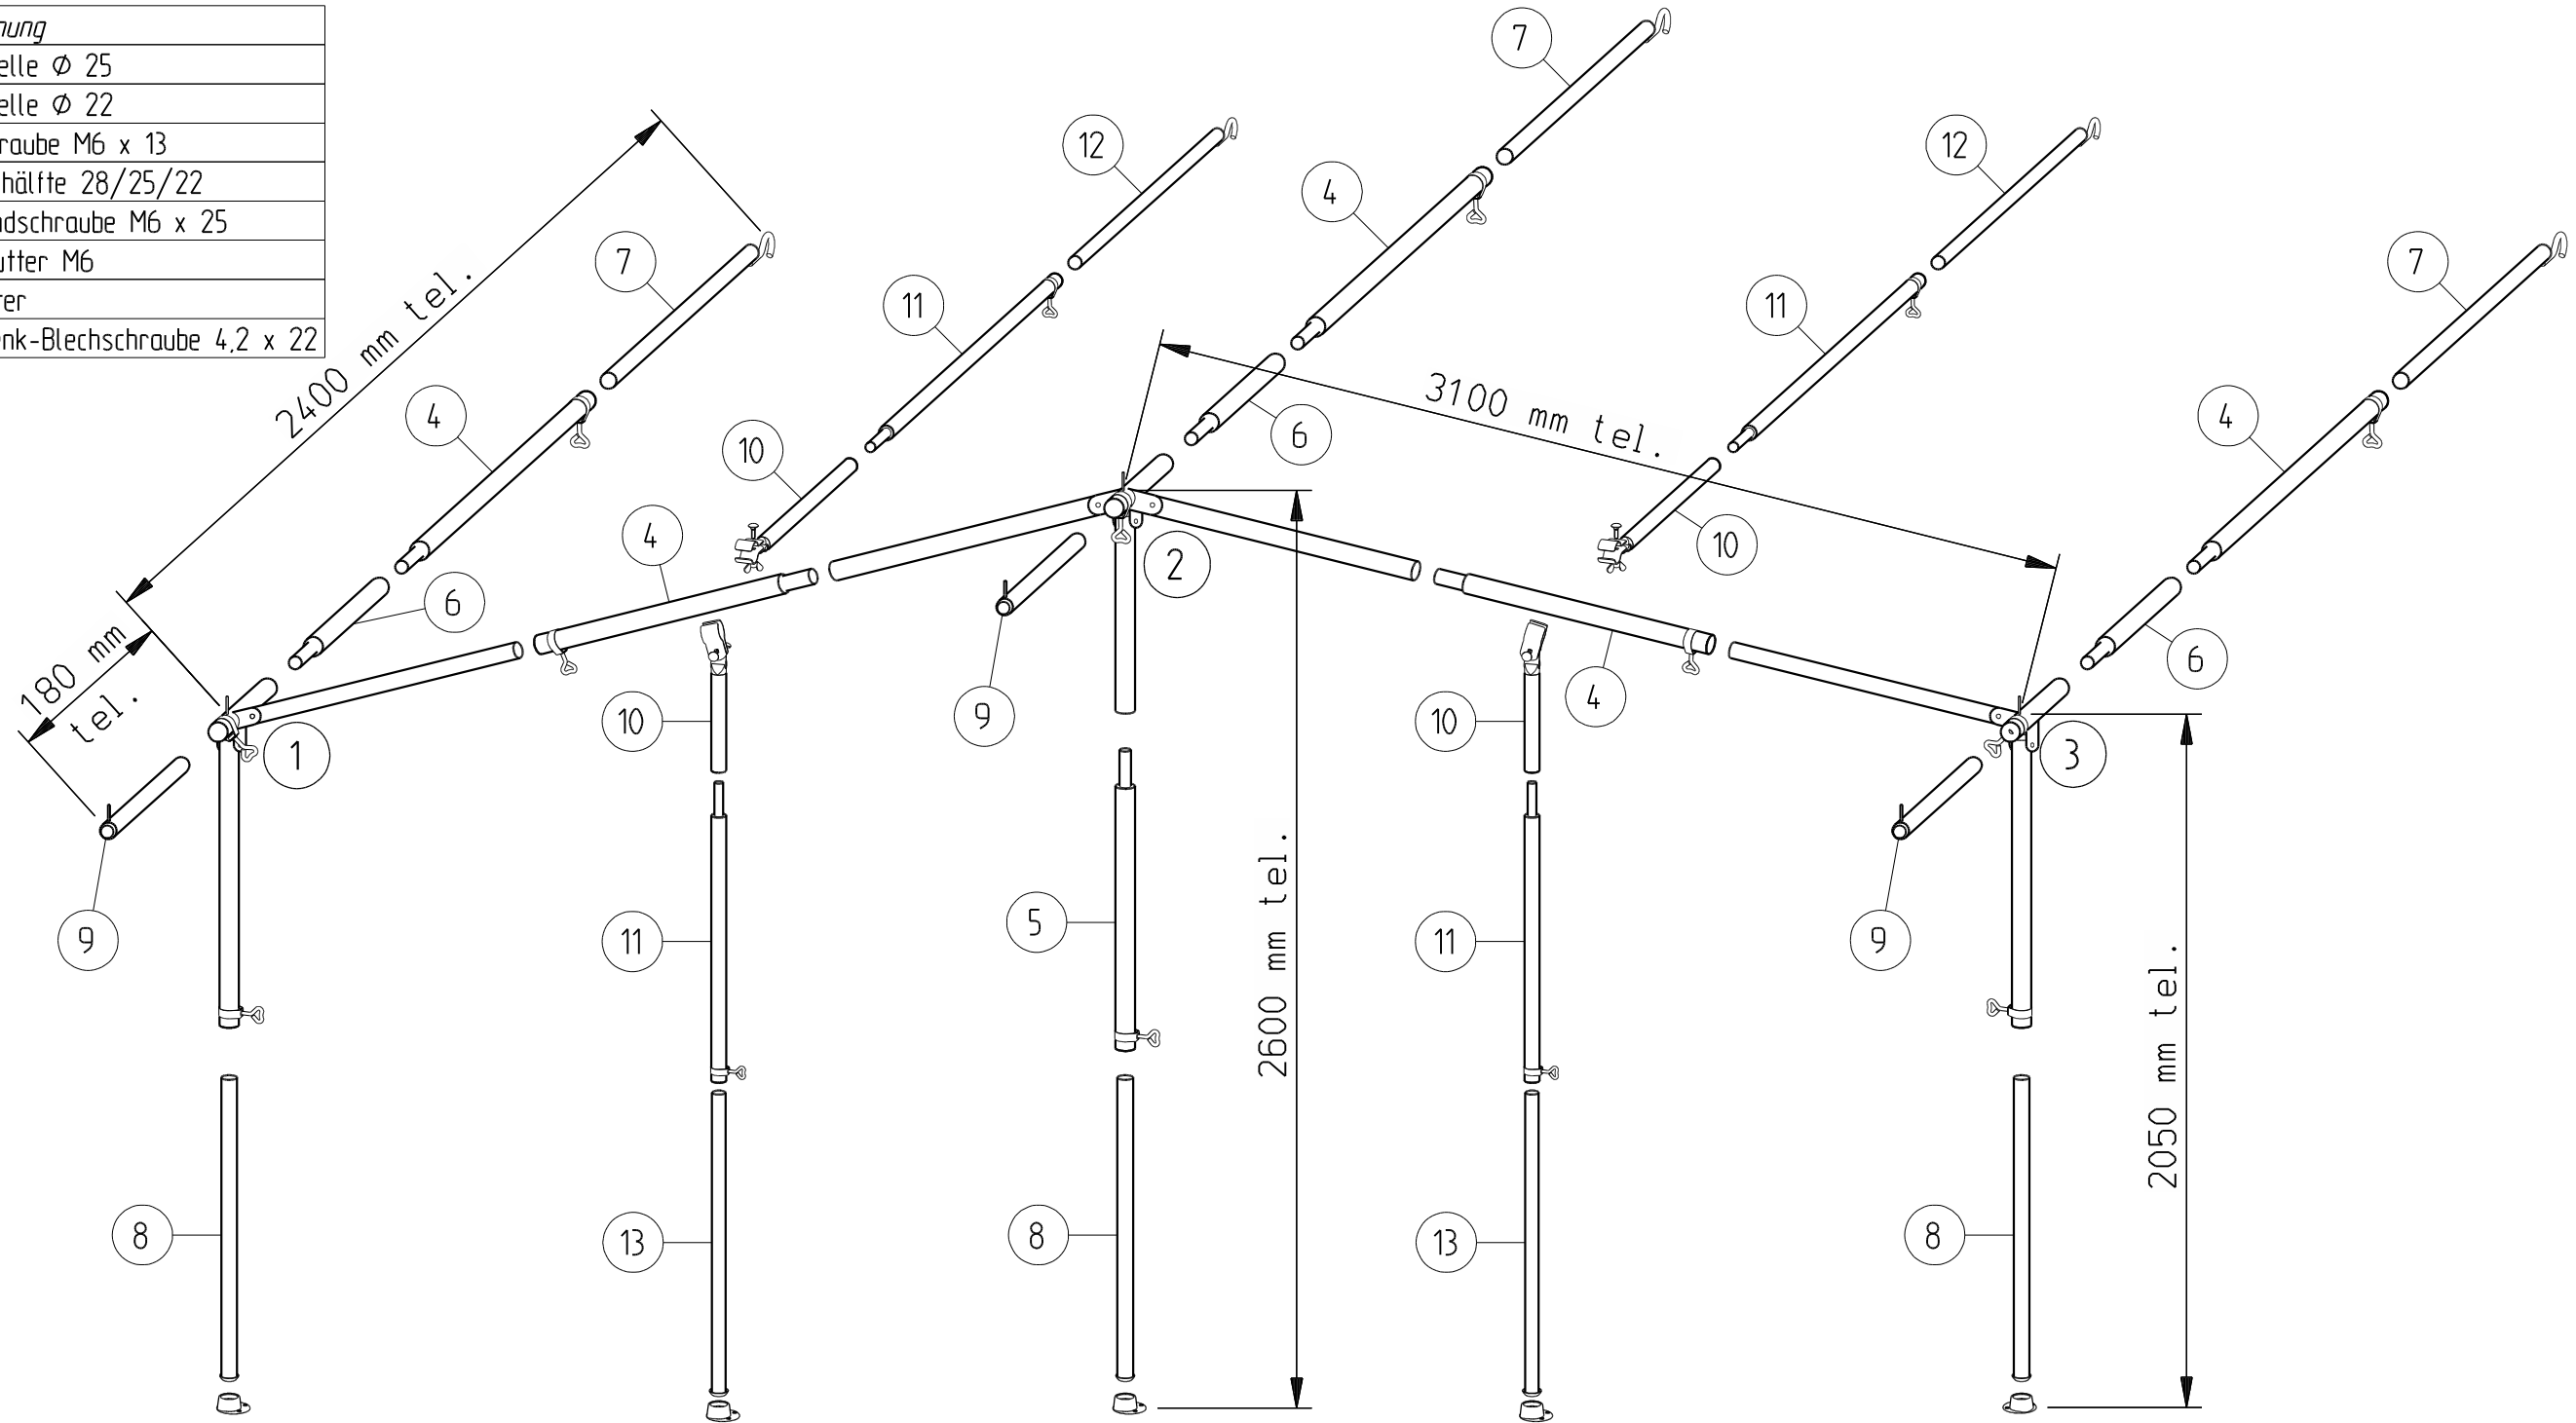

Nr.	Bezeichnung	Menge
1)	Seitenwinkel (1), mit Dorn, angenietet Rohr \varnothing 25x1/1060, gelocht + Rohr \varnothing 22x1/1070	1 Stck.
2)	Mittelwinkel (2), mit Dorn angenietet Rohr \varnothing 25x1/600 + 2x Rohr \varnothing 25x1/1060, gelocht quer	1 Stck.
3)	Seitenwinkel (3), mit Dorn, angenietet Rohr \varnothing 25x1/1060, gelocht + Rohr \varnothing 22x1/1070	1 Stck.
4)	Verb.-Rohr \varnothing 25x1/1100, verjüngt und gelocht	5 Stck.
5)	Verb.-Rohr \varnothing 25x1/1100, verjüngt und gelocht, mit Klemmfeder	1 Stck.

Nr.	Bezeichnung	Menge
6)	Verb.-Rohr \varnothing 25x1/500, verjüngt	3 Stck.
7)	Hakenrohr \varnothing 22x1/850	3 Stck.
8)	Fußrohr \varnothing 22x1/1100, mit Gelenkfuß-Oberteil	3 Stck.
9)	Stiftrohr \varnothing 22x1/180, gekuppt	3 Stck.
10)	Rohr \varnothing 22x1/600, geplättet	4 Stck.
11)	Verb.-Rohr \varnothing 22x1/1100, verjüngt und gelocht	4 Stck.
12)	Hakenrohr \varnothing 19x1/850	2 Stck.
13)	Fußrohr \varnothing 19x1/1100, mit Gelenkfuß-Oberteil	2 Stck.
	Beutel Zubehörteile	1 Stck.

PIPER

Qualitäts-Zeltgestänge

Gestänge FRANKEN / RHÖN / FÖHR Gr. 5 - 17

Stahlrohr \varnothing 25 / 22 x 1 mm

(Frankana 610/060)

Art.- Nr.: 1054430

21022006